


土地利用計画図 S=1/500

土地利用率一覧表

| 種別 | 面積 | 割合 | 備考 |
|------|------------|---------|------------|
| 宅地 | 14,725.86㎡ | 66.08% | |
| 道路 | 6,807.28㎡ | 30.54% | |
| 公園 | 701.50㎡ | 3.15% | |
| 緑地 | 37.25㎡ | 0.17% | |
| グランド | 14.25㎡ | 0.06% | 11.50+2.75 |
| 計画区域 | 22,286.14㎡ | 100.00% | |

| | グランド A | グランド B |
|---------------|----------------------|---------------------|
| 可燃物 (0.10㎡/戸) | 46戸 × 0.10 = 4.60㎡ | 11戸 × 0.10 = 1.10㎡ |
| 不燃物 (0.15㎡/戸) | 46戸 × 0.15 = 6.90㎡ | 11戸 × 0.15 = 1.65㎡ |
| 合計 | 4.60 + 6.90 = 11.50㎡ | 1.10 + 1.65 = 2.75㎡ |

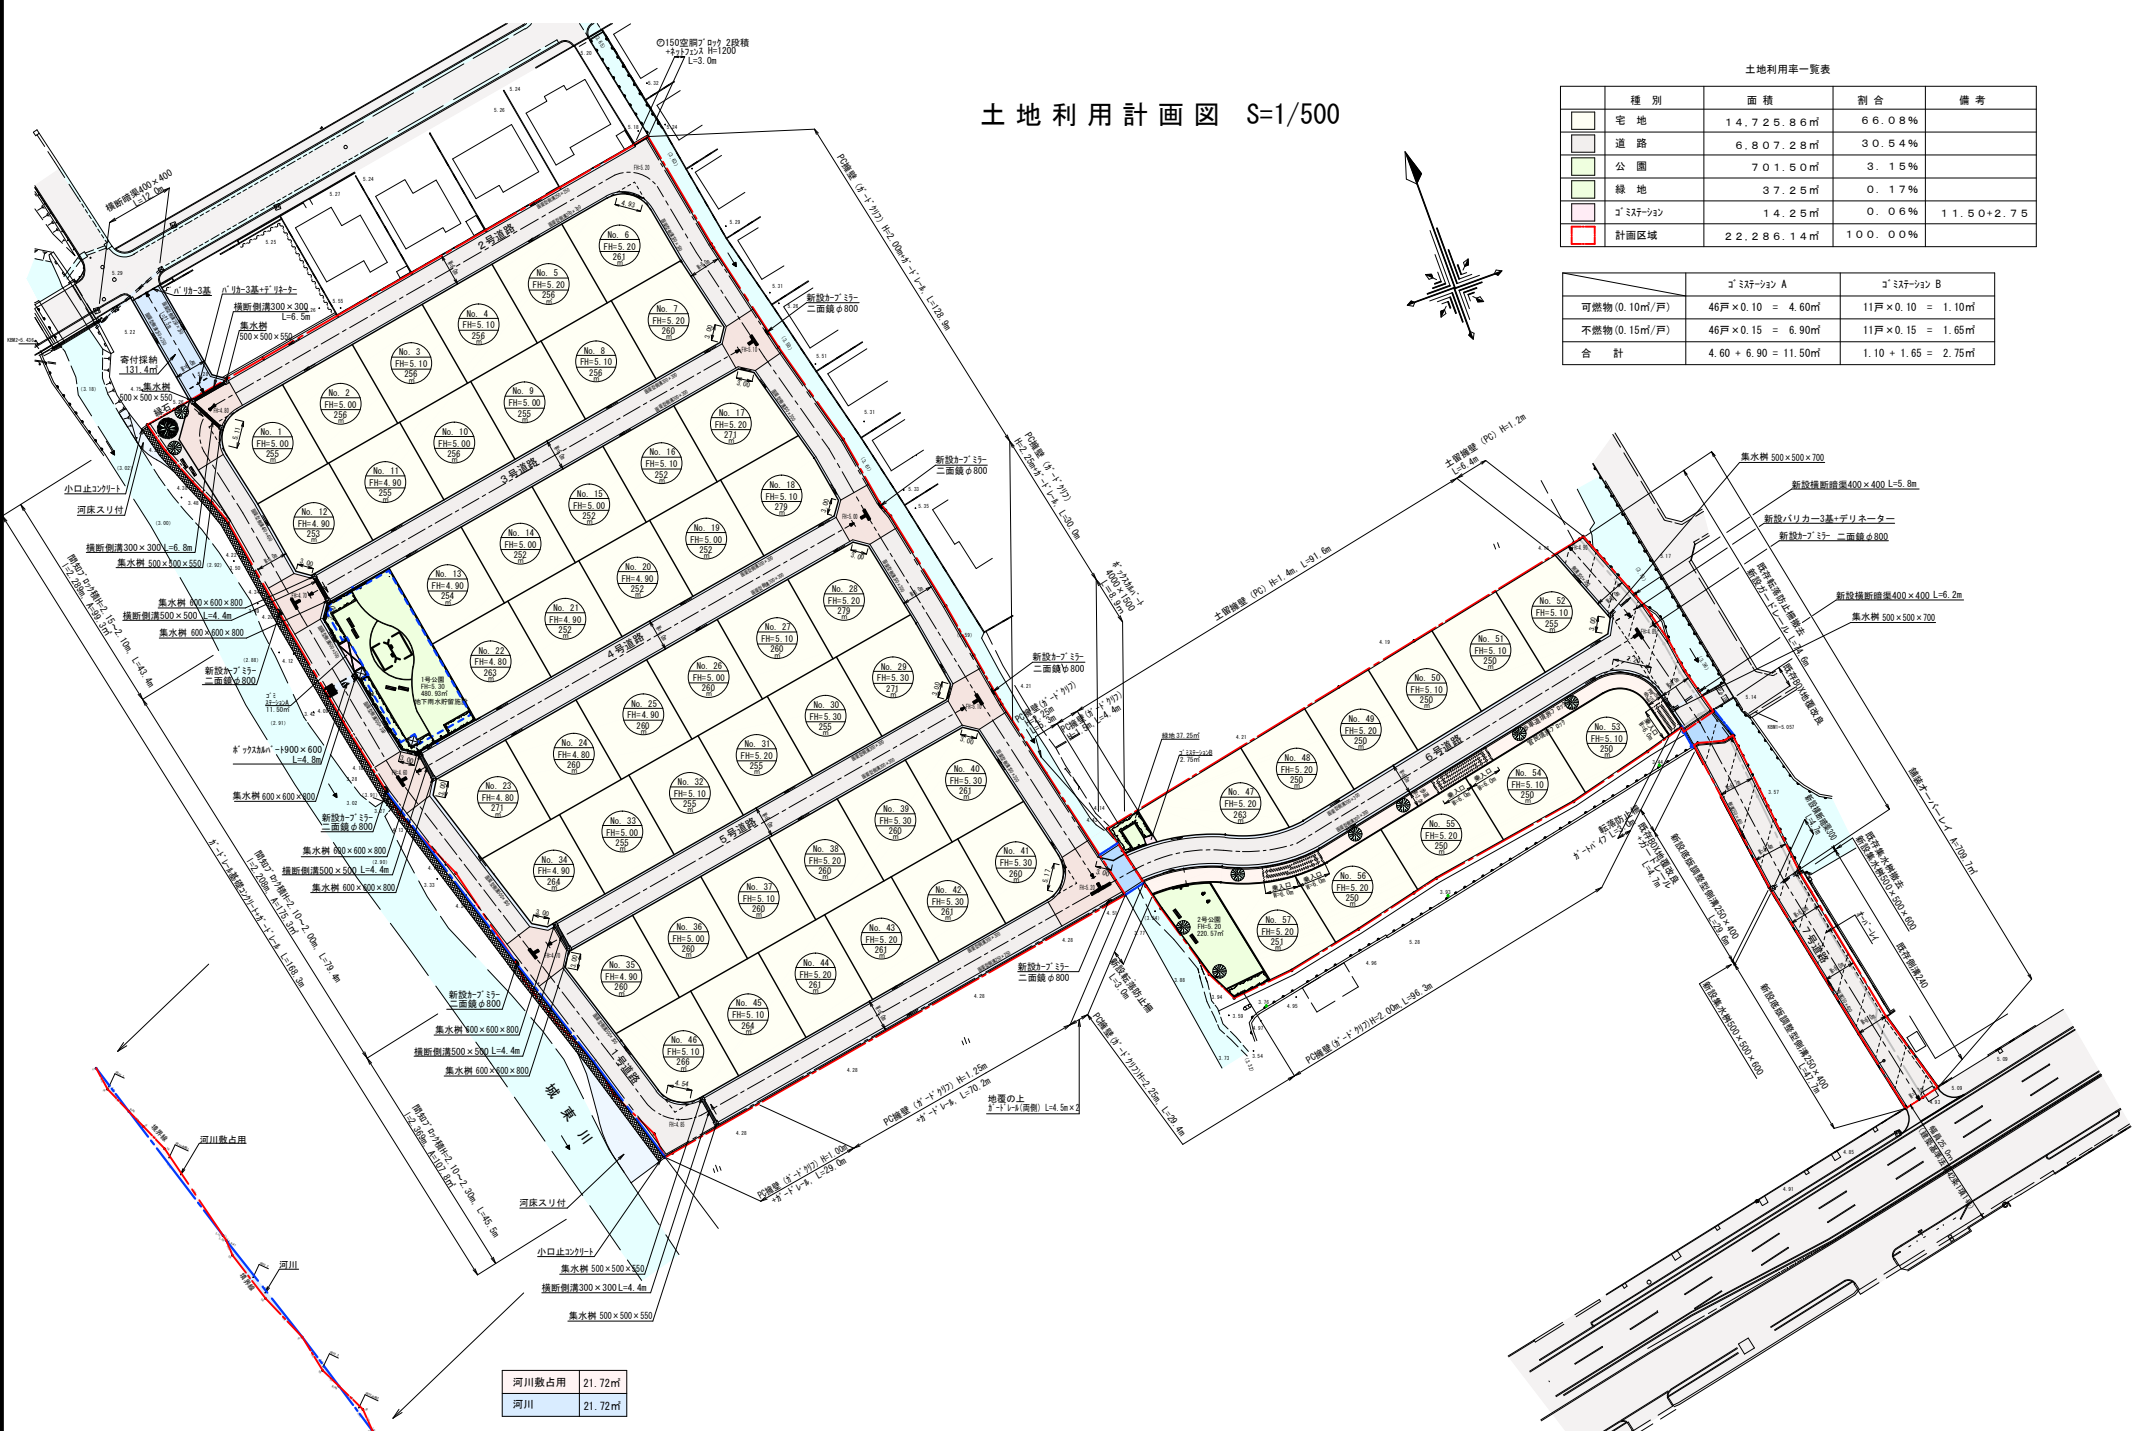

| | |
|-------|--------|
| 河川敷占用 | 21.72㎡ |
| 河川 | 21.72㎡ |

※ 新設道路側溝は10mに1ヶ所集水蓋設置、20mに1ヶ所集水樹がグレーディング設置のこと